




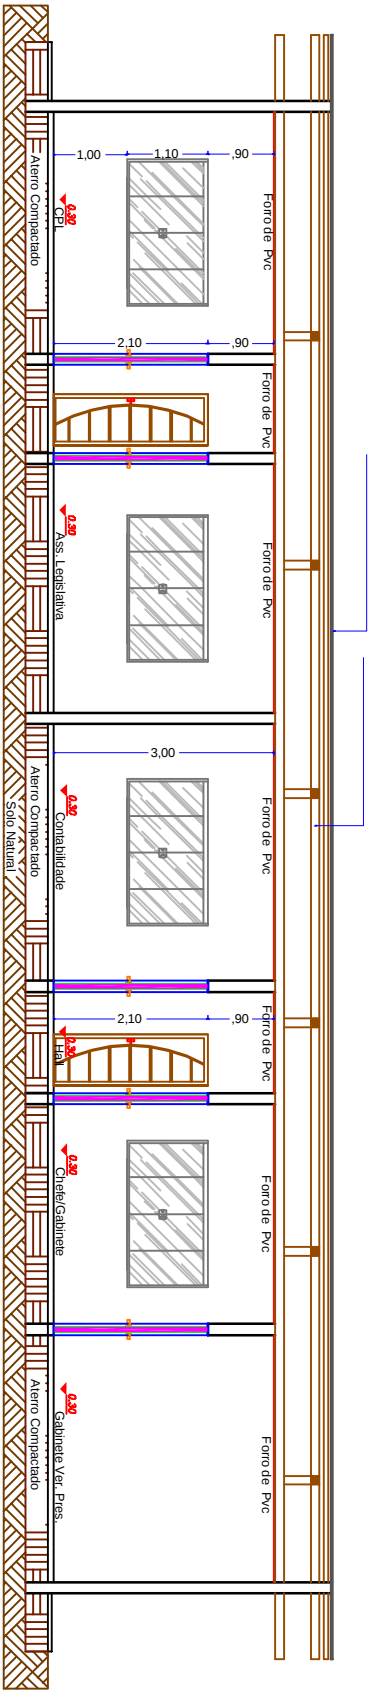

Corte B/B  
Esc.: 1/50

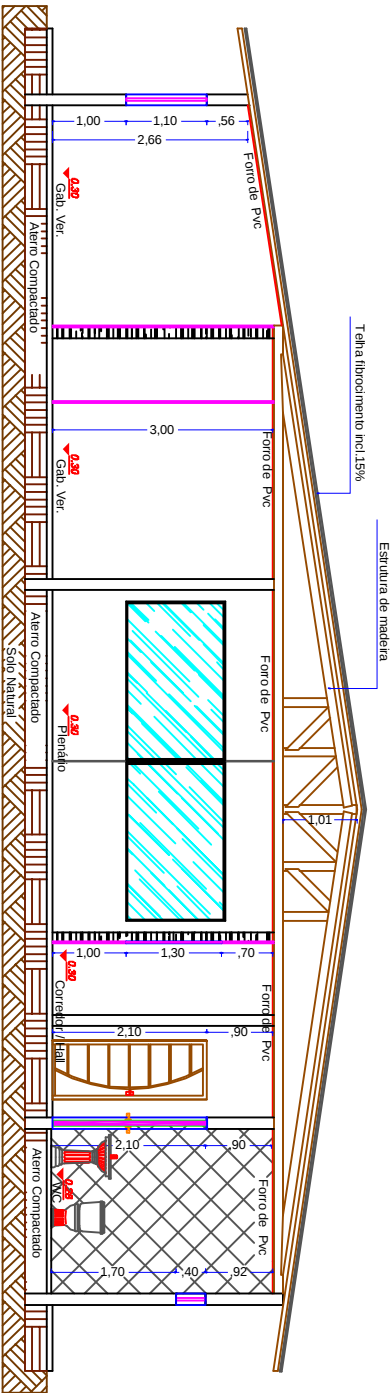

Corte A/A  
Esc.: 1/50

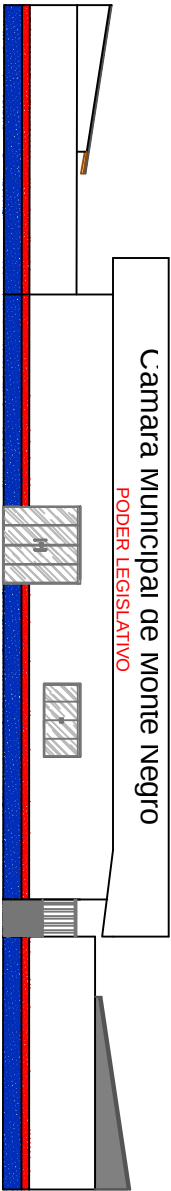

Fachada  
Esc.: 1/100

| ANO: |  | TIPO: | FOLHA: | MODIFICAÇÃO: |
|------|--|-------|--------|--------------|
| 2016 |  | ARQ.  | 2/3    | A            |
|      |  |       |        | B            |
|      |  |       |        | C            |
|      |  |       |        | D            |
|      |  |       |        | E            |
|      |  |       |        | F            |
|      |  |       |        | G            |
|      |  |       |        | H            |
|      |  |       |        | I            |

|                                      |  |                                                    |  |
|--------------------------------------|--|----------------------------------------------------|--|
| PINTURA DA CÂMARA MUNICIPAL          |  | VER FOLHA ARQUITETÔNICA 1/3                        |  |
| CÂMARA MUNICIPAL DE MONTE NEGRO - RO |  | R. Jussara Lúcia Ramalho, 11, QD 08, 2897 - CENTRO |  |
| PROPRIETÁRIO:                        |  | ARQUITETO                                          |  |
| CÂMARA                               |  | MONTENEGRO                                         |  |
| PINTURA DA CÂMARA MUNICIPAL          |  | VER FOLHA ARQUITETÔNICA 1/3                        |  |
| CÂMARA MUNICIPAL DE MONTE NEGRO - RO |  | R. Jussara Lúcia Ramalho, 11, QD 08, 2897 - CENTRO |  |
|                                      |  |                                                    |  |